

EFH ADLERPLATZ 2
DANIEL + HEIDI ZUOSS-BÄRMANN
8862 SCHÜTZELACH

HELDING LWP INNEH

HUUS-TECHNIK PLANER

LUKAS KISTLER


Bahnhofstrasse 21A

8854 Siebnen

09. AUG. 2021

[Signature]

[Signature]
ZUOSS

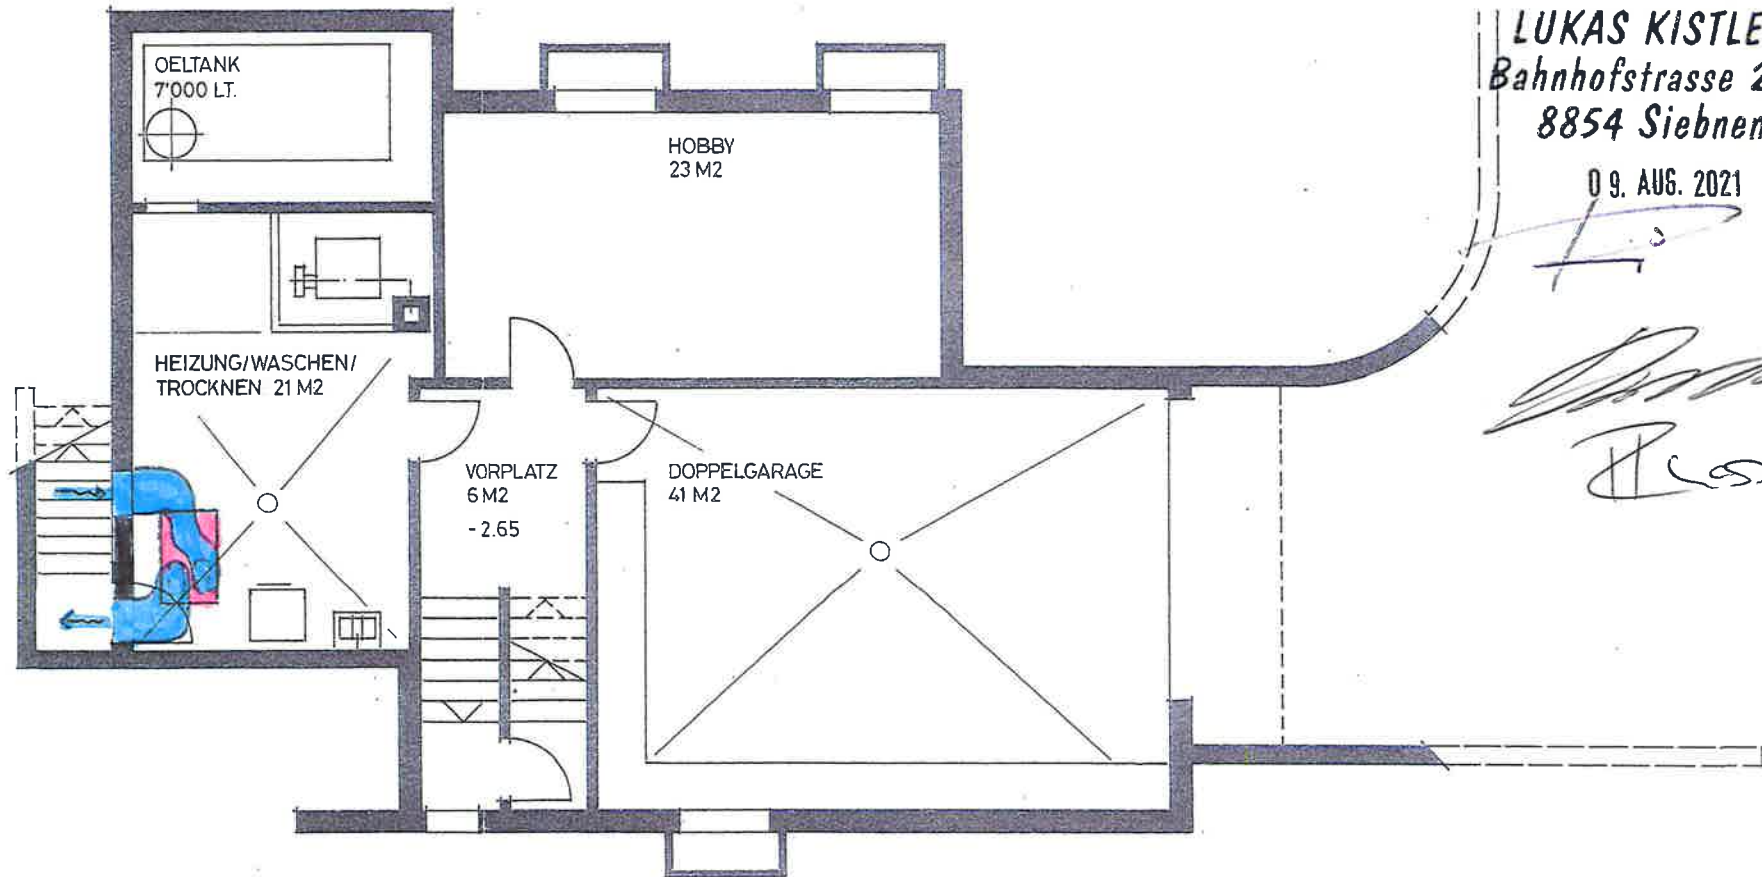

UG 1:100

20. AUG. 2021